
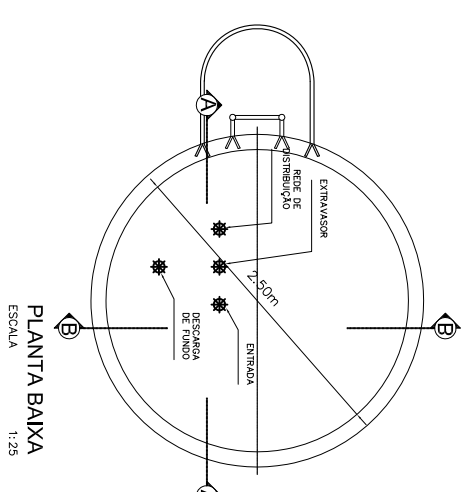


RELAÇÃO DE MATERIAIS

ITEM	DESCRIÇÃO	QUANT.	DIAM.
	C H E G A D A	td	mm
01	C90° Fogo LONGA	3	50
02	LUIVA Fogo ROSCAVEL	5	50
03	TUBO PVC BRANCO ROSCAVEL L=4,00m	1	50
04	TUBO PVC BRANCO ROSCAVEL L=2,00m	2	50
05	ADAPTADOR LONGO COM FLANGES LIVRES Fogo ROSCAVEL	2	50
06	REGISTRO DE GAVETA ROSCAVEL BRONZE	1	50
07	TE 50x25mm Fogo	2	50
08	ADAPTADOR ROSCAVEL Fogo P/ PVC	2	50
09	TUBO PVC ROSCAVEL L = 0,50m	2	50
10	REGISTRO DE GAVETA ROSCAVEL BRONZE	2	50
11	VALVULA DE RETENÇÃO HORIZONTAL ROSCAVEL BRONZE	2	50
12	LUIVA Fogo ROSCAVEL	2	50
27	TUBO PVC ROSCAVEL L = 1,00m	1	50
29	TOCO Fogo L=0,90m	1	50
S A I D A			
13	ADAPTADOR LONGO COM FLANGES LIVRES Fogo ROSCAVEL	1	50
14	LUIVA Fogo ROSCAVEL	2	50
15	TUBO PVC ROSCAVEL L=2,00m	2	50
16	TUBO Fogo L = 4,00 m	1	50
17	C90° Fogo ROSCAVEL	1	50
EXTRASSOR E LIMPEZA			
18	TUBO PVC ROSCAVEL L=3,00m	9	50
19	LUIVA Fogo ROSCAVEL	2	50
20	TUBO PVC ROSCAVEL L=2,00m	3	50
21	TUBO PVC ROSCAVEL L=1,80m	1	50
22	ADAPTADOR LONGO COM FLANGES LIVRES Fogo	2	50
23	REGISTRO DE GAVETA ROSCAVEL BRONZE	1	50
24	TE Fogo ROSCAVEL	1	50
25	C90° Fogo ROSCAVEL	2	50
26	TUBO PVC ROSCAVEL L = 1,00m	2	50
28	TOCO Fogo L=0,90m	2	50

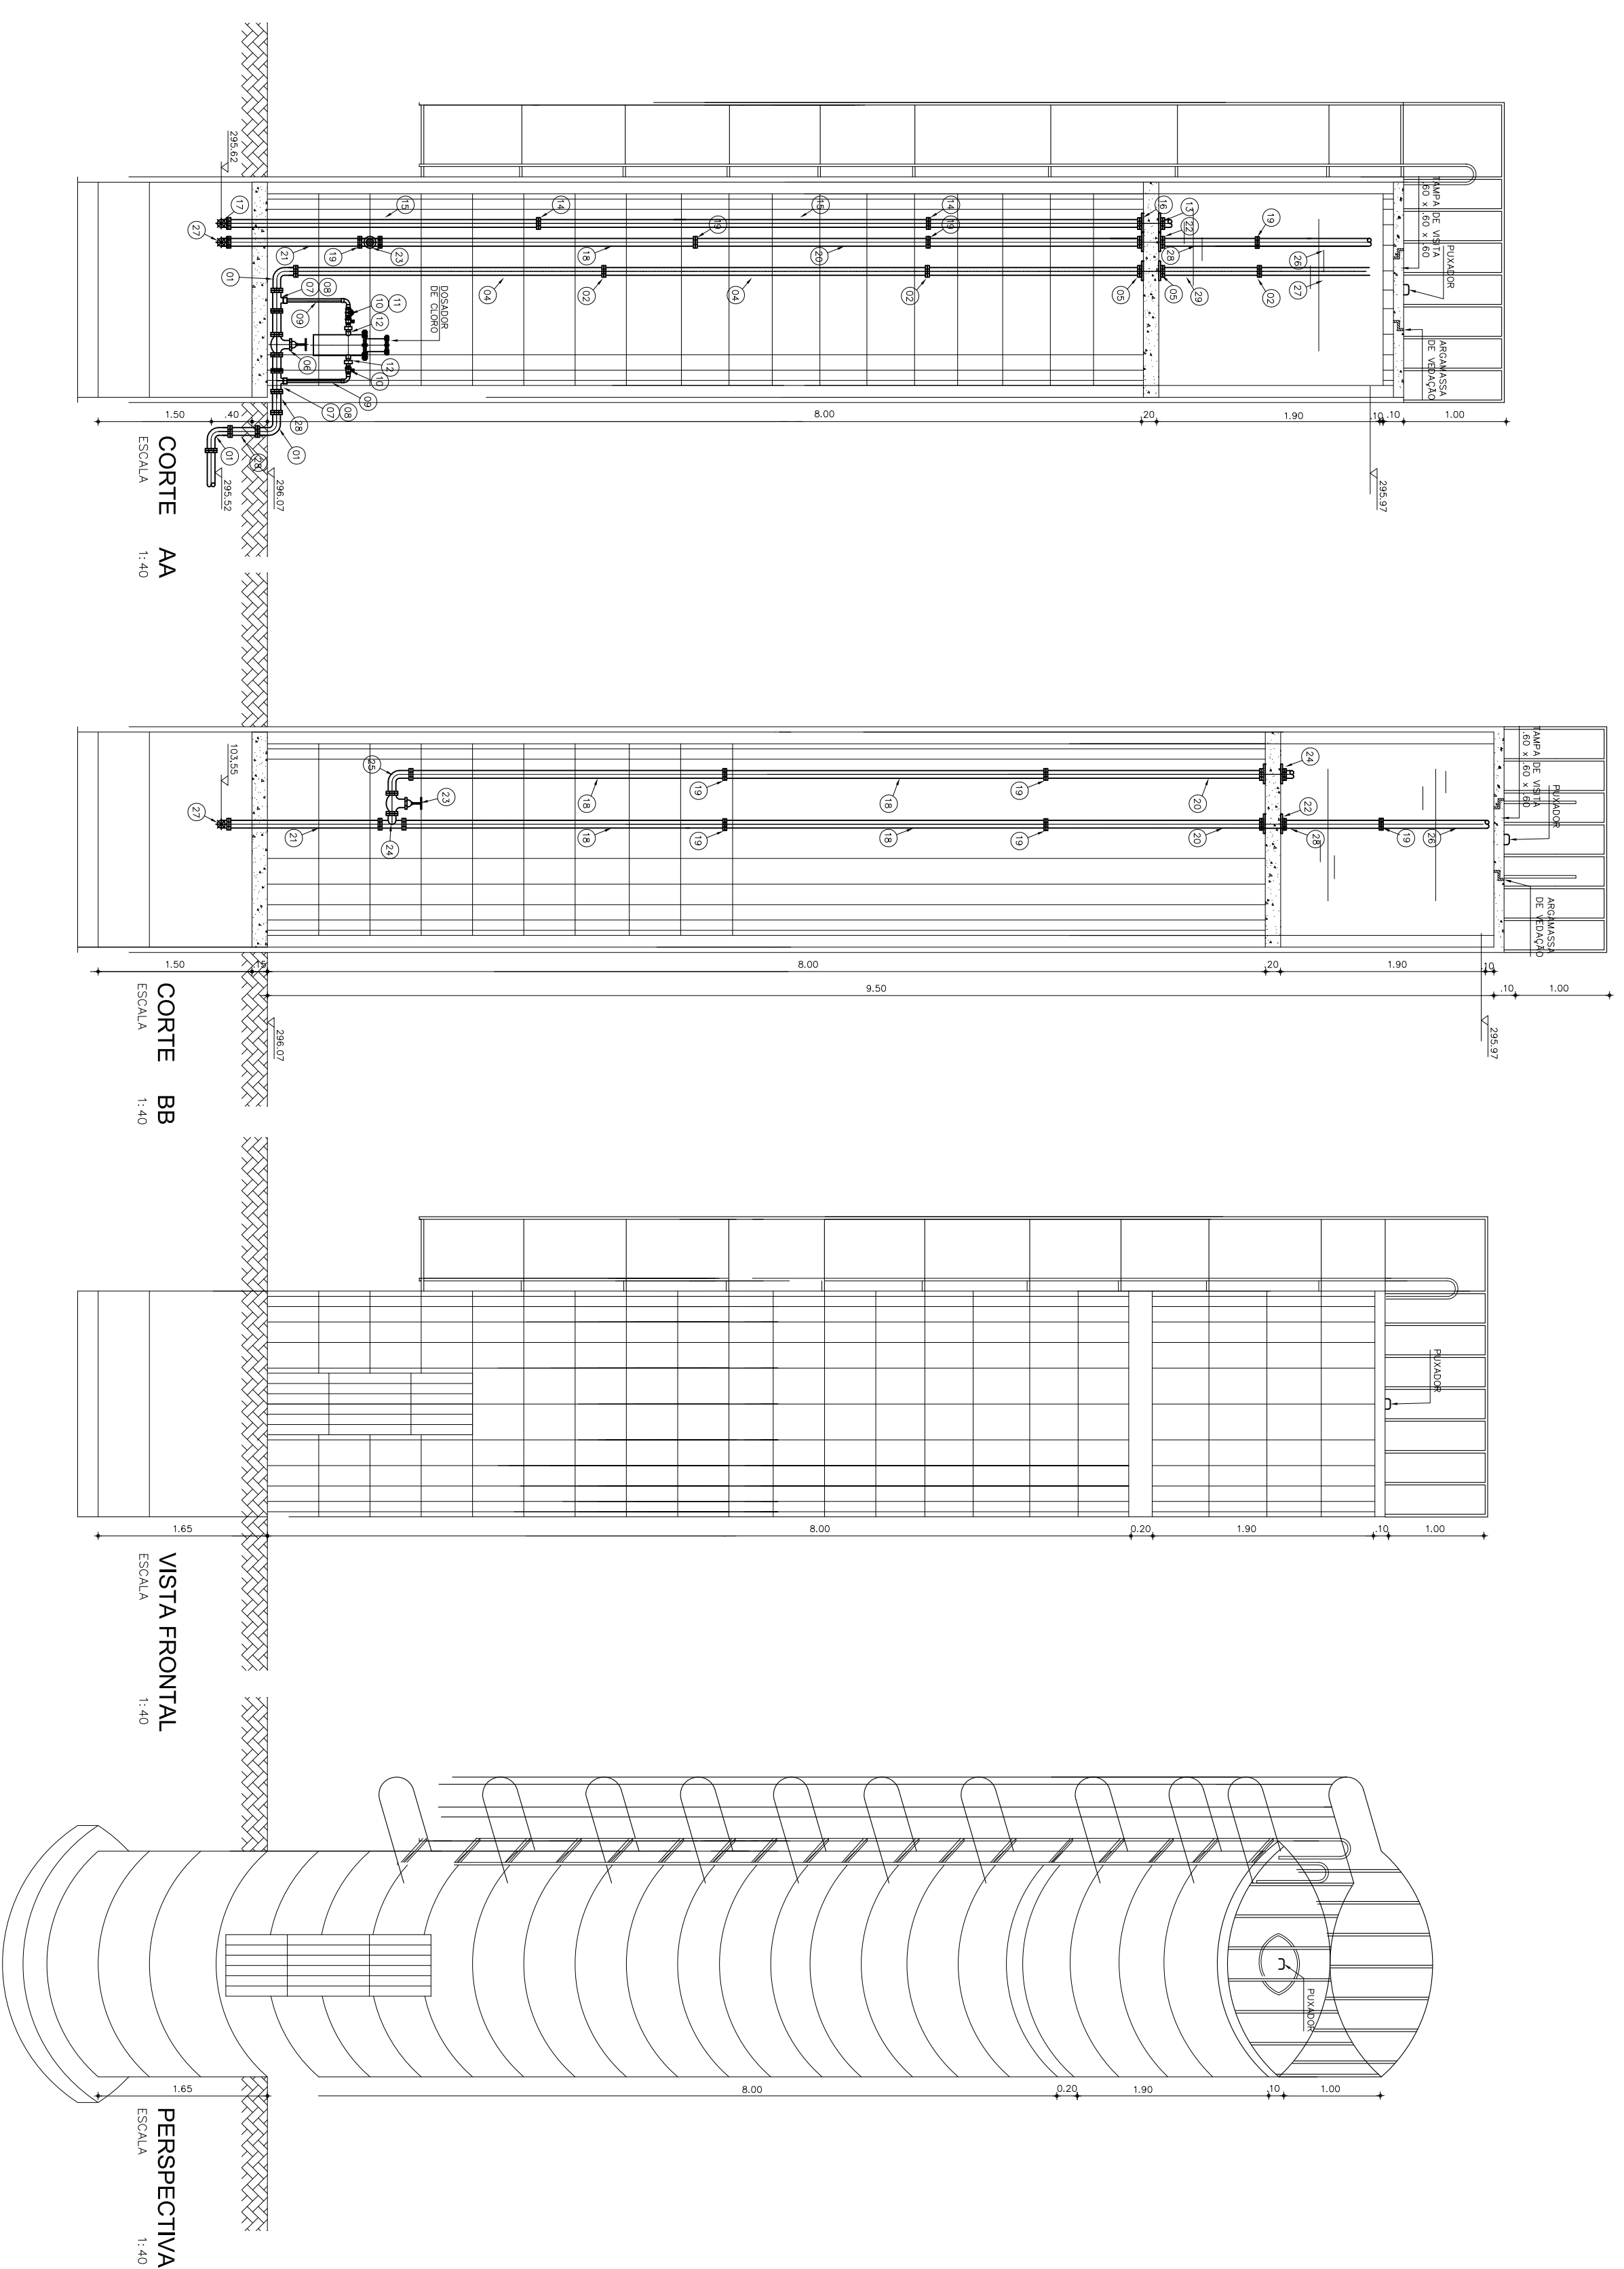

PREFEITURA MUNICIPAL DE SENADOR POMPEU

SISTEMA DE ABASTECIMENTO D'ÁGUA

RESERVATÓRIO-PLANTA-CORTES VISTA FRONTAL E PERSPECTIVA

SÍTIO LIMA DOS PEDRO SÍTIO LIMA DOS MARCELINOS

PROJETO ARQUITETÔNICO	PROJETO
CONTEÚDO	PARAQUILHA Nº
COORDENADOR	ESCALA
INDICADAS	INDICADAS
DATA	DESIGNADO
SET/2017	